


# ホール寸法(概算)

ステージ幅(最大)4.15m

階段幅 90cm, 高さ(最低部) 2.1m

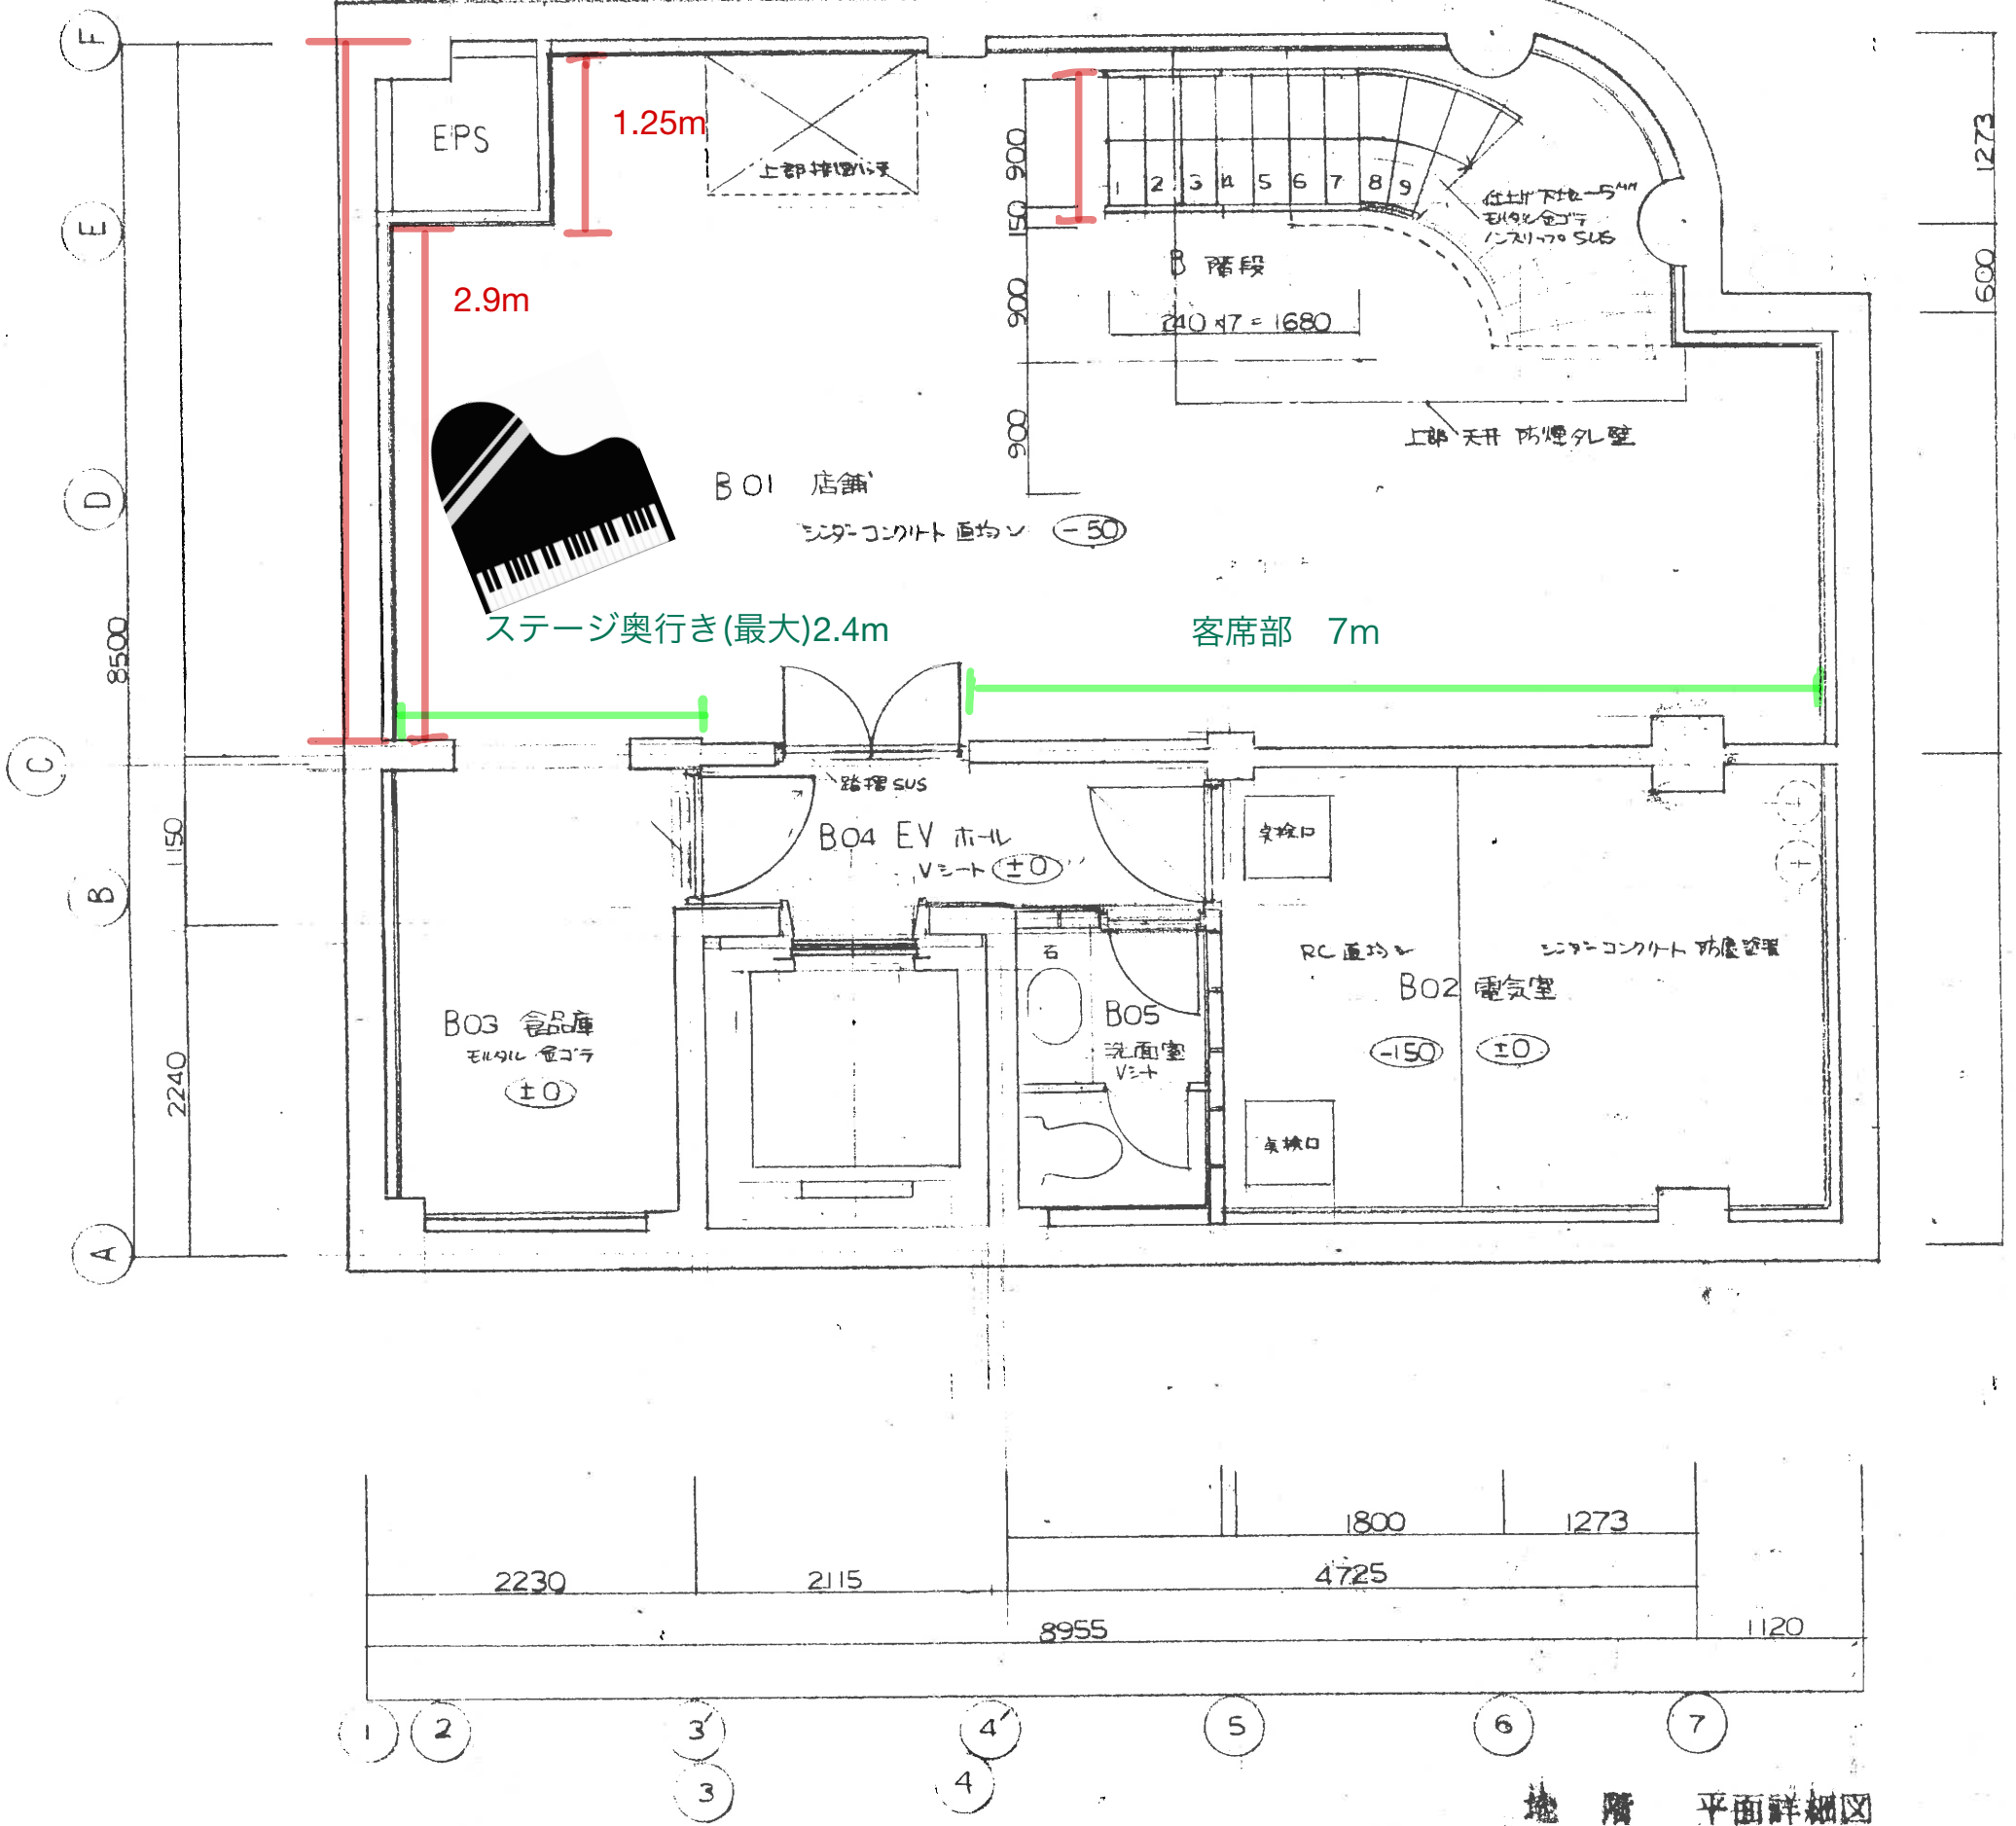

地階 平面詳細図